BẢNG HIỆN TRẠNG VÀ QUY HOẠCH HỆ THỐNG KÊNH MƯƠNG

TT	Tên kênh mương		Thôn	Hiện trạng các tuyến kênh mương năm 2022						Quy hoạch đến năm 2030		Nội dung
	Điểm đầu	Điểm cuối		Chiều dài (km)	Chiều rộng (m)	Kết cấu (km) Cứng hóa	Ống nhựa	Đất	Chất lượng	Chiều dài (km)	Chiều rộng (m)	
1	Đập, mương Phai Luồng		Bản Tiền	3,00	0,45	3,00			Trung bình	3,00	0,45	Duy tu, bảo dưỡng
2	Đập, mương Pác Sáng		Nà Mạ	5,00	0,45	5,00			Trung bình	5,00	0,45	
3	Đập, mương Thang Muồng		Bản Hôi	5,00	0,45	5,00			Trung bình	5,00	0,45	
4	Đập, mương Nà Khuông		Nà Khuông	0,55	0,45	0,55			Tốt	0,55	0,45	
5	Nhà Ngọ	Ruộng nhà Phố	Bản Tiền							0,40	0,45	Cứng hóa
6	Mương Cóc Cuông		Nà Nưa	1,20	0,30			1,20	Kém	1,20	0,30	Cứng hóa
7	Mương Tâu Đình		Nà Nưa	0,80	0,30			0,80	Kém	0,80	0,30	Cứng hóa
8	Mương Khuổi Hà		Nà Mười	0,60	0,20			0,60	Kém	0,60	0,20	Cứng hóa
9	Mương Cóc Cam - Phai Bó		Pàn Pẻn	0,80	0,30			0,80	Kém	0,80	0,30	Cứng hóa
10	Lộ Hoọc Mu	xóm Nà Nhăng	Nà Mười	0,10			0,10		Kém	0,10		Thay mới đường ống
11	Đập, mương Phai Hẩu		Nà Nưa	2,00	0,30			2,0	Kém	2,00	0,45	Xây mới đập mương
12	Đập, mương Phai Nà Vèn		Nà Mười	0,40	0,40			0,40	Kém	0,40	0,40	
13	Đập, mương khu ruộng Nà Tó		Nà Mười	0,60	0,40			0,60	Kém	0,60	0,40	
14	Đập, mương Phai Tần		Nà Mười	1,00	0,40	1,00			Trung bình	1,00	0,40	Duy tu, bảo dưỡng
15	Đập, mương Nà Hương		Pàn Pẻn	0,30	0,30			0,30	Kém	0,30	0,30	

BẢNG HIỆN TRẠNG VÀ QUY HOẠCH HỆ THỐNG ĐIỆN

TT	Hạng mục	Thôn	Hiện trạng năm 2022		Quy hoạch đến năm 2030	
			Công suất (KVA)	Chất lượng	Công suất (KVA)	Nội dung
1	TBA UB xã Minh Khai	Nà Mạ	180	Khá	180	Duy tu, bảo dưỡng
2	TBA Pàn Pẻn	Pàn Pẻn	50	Khá	50	Duy tu, bảo dưỡng
3	TBA Nà Nèn	Nà Nưa	50	Khá	50	Duy tu, bảo dưỡng
4	TBA Khuổi Ó	Khuổi Ó	50	Khá	50	Duy tu, bảo dưỡng
5	TBA Bản Tần	Bản Tần	50	Khá	50	Duy tu, bảo dưỡng
6	TBA Nà Khuông	Nà Khuông	50	Khá	50	Duy tu, bảo dưỡng
7	TBA Minh Khai 2	Khuổi Con			75	Quy hoạch mới

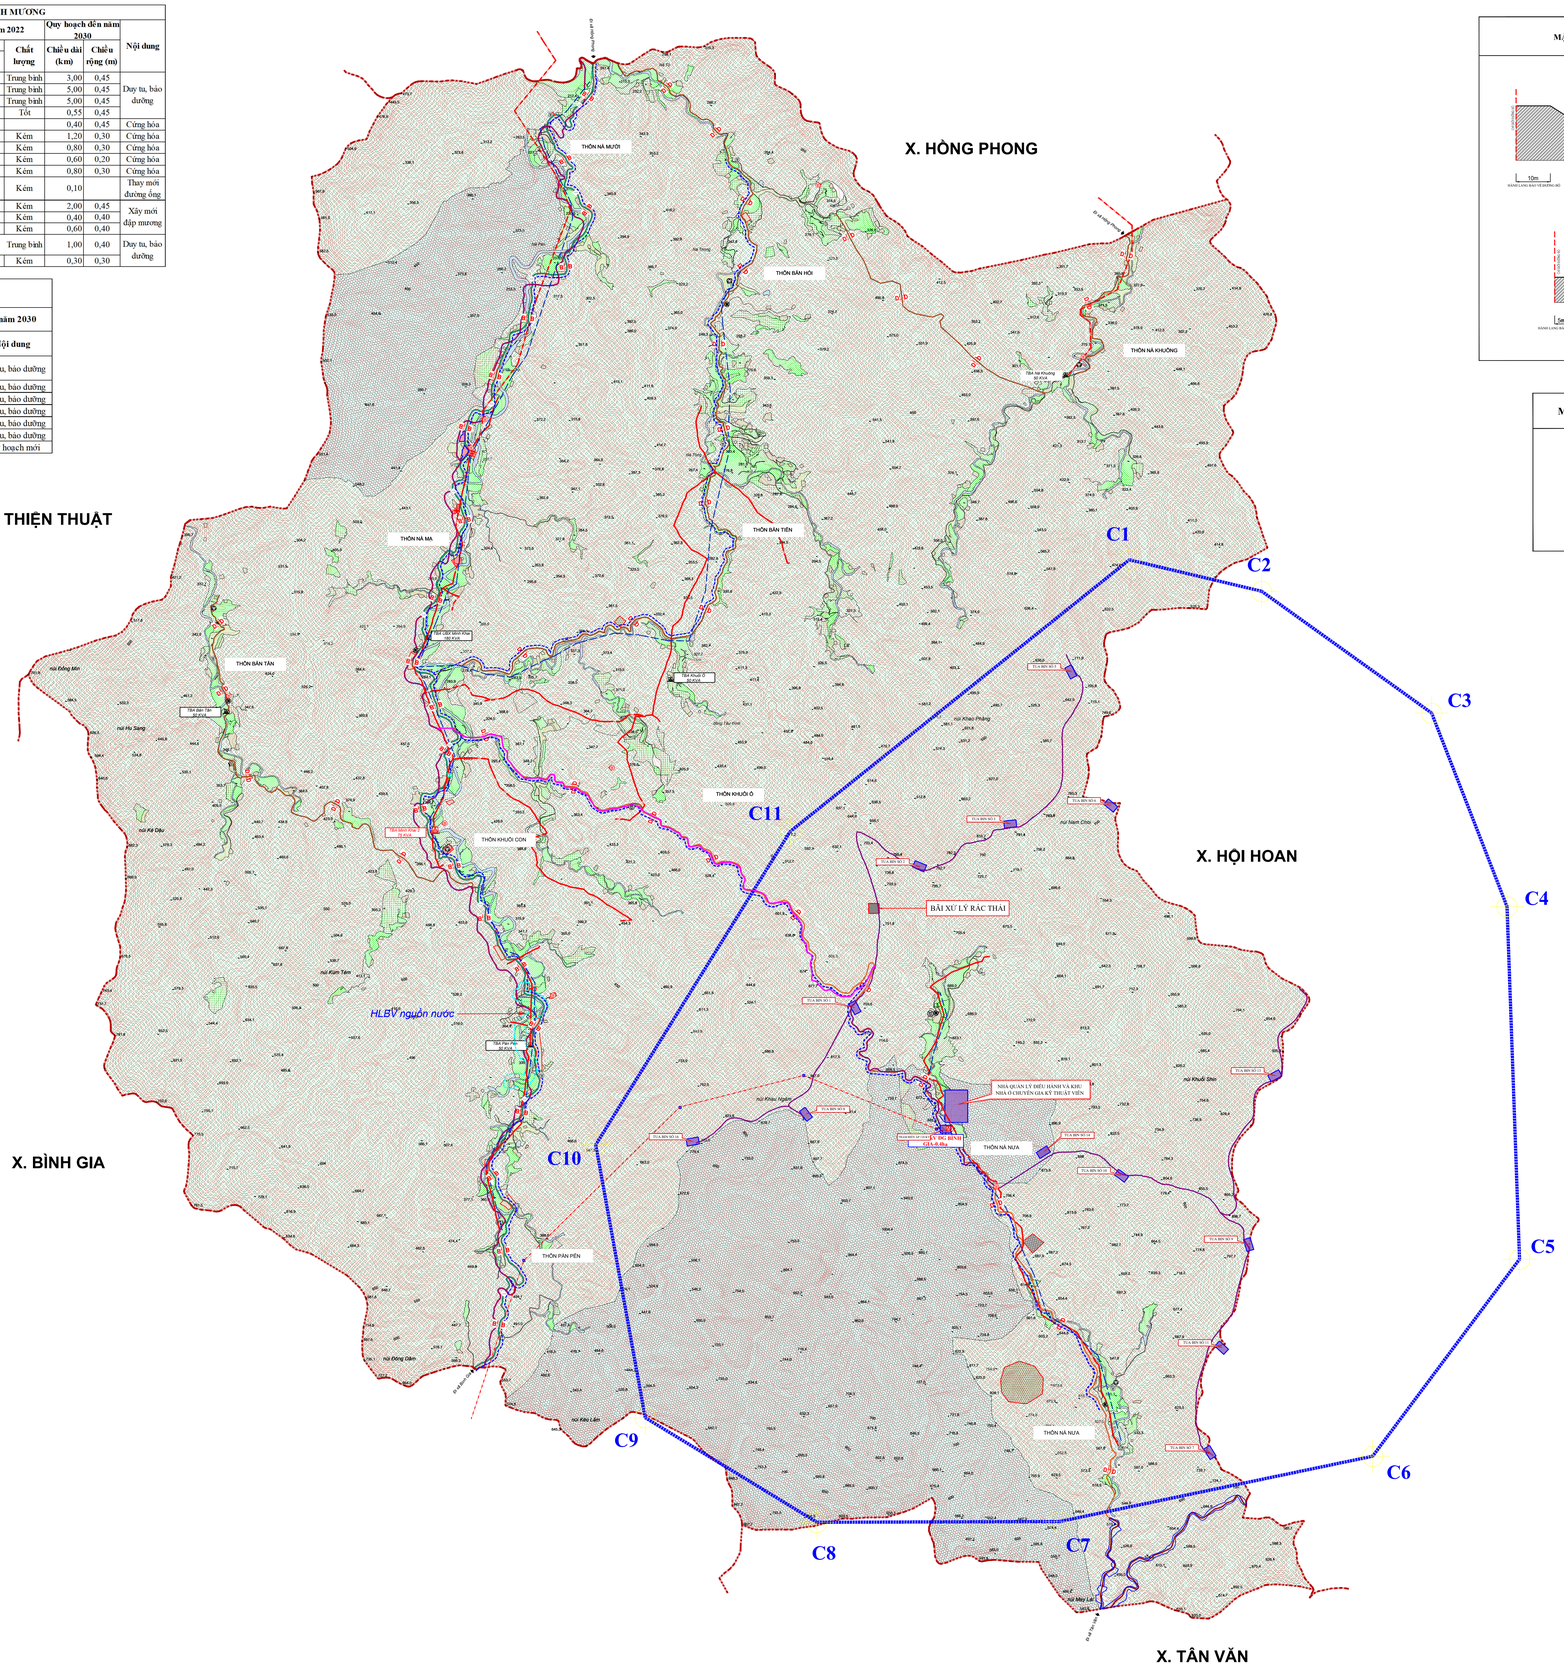

MẶT CẮT GIAO THÔNG QUY HOẠCH

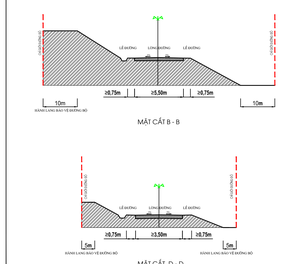

MẶT CẮT KÊNH MƯƠNG QUY HOẠCH

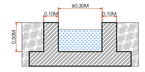

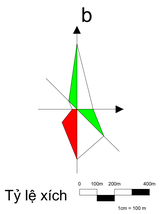

BẢNG CHỈ DẪN

KÝ HIỆU	CHỈ DẪN
	Trung tâm hành chính
	Nhà văn hoá, thư viện, nhà hát
	Rạp chiếu phim
	Bảo tàng
	Dịch vụ thương mại
	Trường trung học phổ thông
	Trường trung học cơ sở
	Trường tiểu học
	Nhà trẻ
	Trường dạy nghề
	Phòng khám đa khoa, trạm y tế
	Nhà hộ sinh
	Trạm vệ sinh phòng dịch
	Bưu điện văn hoá
	Trung tâm thể dục thể thao
	Nghĩa trang, nghĩa địa
	Tôn giáo
	Di tích
	Bãi đỗ xe
	Trạm bán xăng dầu
	Điểm tập trung CTR
	Trạm xử lý nước thải
	Trạm chung chuyển CTR
	Khu xử lý CTR
	Trạm 110KV
	Trạm trung thế
	Trạm hạ thế
	Cống qua đường
	Cầu bê tông
	Ranh giới Xã, Phường, Đặc khu
	Đường Tỉnh
	Đường Huyện
	Đường điện 35KV
	Đường điện 110KV
	Đường ống cấp nước
	Tuyến cáp thông tin liên lạc

BẢNG CHỈ DẪN

KÝ HIỆU	CHỈ DẪN
	Đất nông nghiệp
	Đất trồng lúa
	Đất trồng trọt khác
	Đất rừng sản xuất
	Đất rừng phòng hộ
	Đất rừng đặc dụng
	Đất nuôi trồng thuỷ sản
	Đất làm muối
	Đất nông nghiệp khác
	Đất xây dựng
	Đất đơn vị ở hoặc khu dân cư
	Đất công cộng
	Đất cây xanh, thể dục thể thao
	Đất tôn giáo, danh lam di tích, đình đền
	Đất công nghiệp, tiểu thủ công nghiệp và làng nghề
	Đất khoáng sản và sản xuất vật liệu xây dựng
	Đất xây dựng các chức năng khác
	Đất xử lý chất thải rắn
	Đất nghĩa trang, nghĩa địa
	Đất hạ tầng kỹ thuật khác
	Đất hạ tầng phục vụ sản xuất
	Đất quốc phòng, an ninh
	Đất khác
	Đất sông ngòi, kênh rạch, mặt nước chuyên dùng
	Đất chưa sử dụng

CƠ QUAN PHÊ DUYỆT:
UỶ BAN NHÂN DÂN XÃ HỒNG PHONG

KÈM THEO QUYẾT ĐỊNH SỐ:......./QĐ-UBND NGÀY.....THÁNG.....NĂM 2026

CƠ QUAN THẨM ĐỊNH:
HỘI ĐỒNG THẨM ĐỊNH QUY HOẠCH XÃ HỒNG PHONG

KÈM THEO BÁO CÁO SỐ:.....//BC-HĐTĐQH NGÀY.....THÁNG.....NĂM 2026

CƠ QUAN TỔ CHỨC LẬP QUY HOẠCH - TRÌNH PHÊ DUYỆT:
PHÒNG KINH TẾ XÃ HỒNG PHONG

KÈM THEO TỜ TRÌNH SỐ:.....TTr-KT NGÀY.....THÁNG.....NĂM 2026

CÔNG TRÌNH - ĐỊA ĐIỂM:
ĐIỀU CHỈNH CỤC BỘ QUY HOẠCH CHUNG XÂY DỰNG XÃ MINH KHAI, HUYỆN BÌNH GIA, TỈNH LẠNG SƠN GIAI ĐOẠN 2021-2030 , TỶ LỆ 1/10.000, NAY LÀ XÃ HỒNG PHONG, TỈNH LẠNG SƠN

TÊN BẢN VẼ:
BẢN ĐỒ ĐỊNH HƯỚNG HẠ TẦNG KỸ THUẬT

BẢN VẼ: KT-05	GHÉP: FIX 01 TỜ A0	TỶ LỆ: 1/10.000	NGÀY: ...-...-2026
THIẾT KẾ	NGUYỄN TRẦN HOÀN		
CHỦ TRÌ	NGUYỄN DUY ĐỨC		
CHỦ NHIỆM	NGUYỄN ĐỨC TÀI		
TRƯỞNG PHÒNG	NGUYỄN ĐỨC TÀI		
QL KỸ THUẬT	NGUYỄN HOÀNG ANH		

P.GIÁM ĐỐC

NGUYỄN HOÀNG ANH

CÔNG TY CỔ PHẦN ĐẦU TƯ VÀ TƯ VẤN PHƯƠNG BẮC
ĐỊA CHỈ: SỐ 77 ĐƯỜNG CHÍNH TRUNG, TỔ DÂN PHỐ CHÍNH TRUNG, XÃ GIA LÂM, TP. HÀ NỘI
SĐT: 0982 232 264